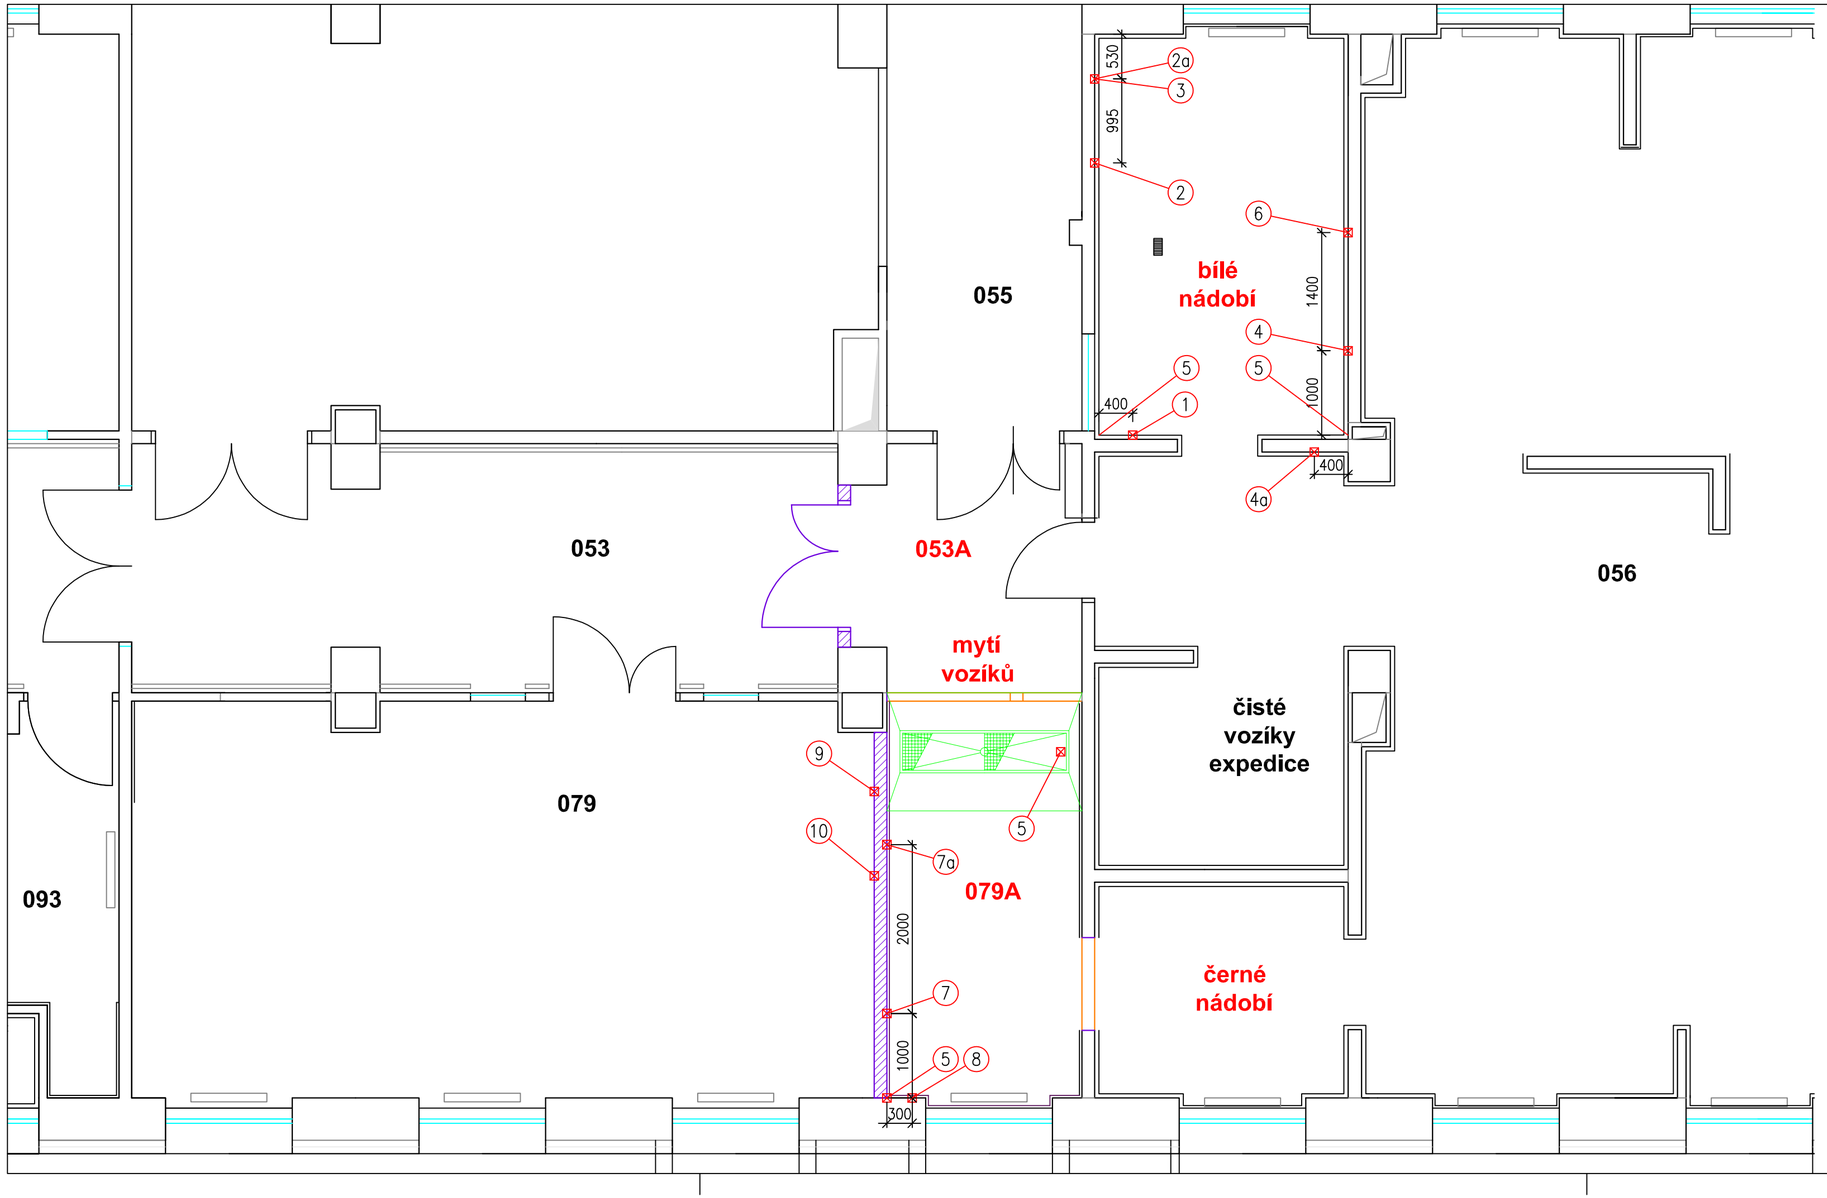

MYTÍ BÍLÉHO A ČERNÉHO NÁDOBÍ		POŽADAVKY NA PŘIPRAVENOST - ELEKTRO		22.11.2019
BÍLÉ NÁDOBÍ:				
1)	1x	vývod ze zdi (stávající)	(hodnotu kW zjistí el.specialista) (drtič)	
2)	1x	vývod ze zdi délka kabelu 5 m	*kabel 10,2kW/400V (myčka1 - bílé nádobí) (Kontrola, že je provedení v souladu dle norem, kontrola a dle nutnosti úprava jističe (původně 14,7kW) - bude využi pro novou myčku. Zvážit doplnění představeného vypínače.)	100 mm n.č.p.
2a)	1x	vypínač k pos.: 2	(myčka1)	1500 mm n.č.p.
3)	1x	zásuvka (stávající - nutno opravit)	*0,8kW/230V (změkčovač) (kontrola jističe)	500 mm n.č.p.
4)	1x	vývod ze zdi délka kabelu 5 m	*kabel 10,2kW/400V (myčka2 - bílé nádobí) (nový přívod, kontrola možností, představit vypínač)	100 mm n.č.p.
4a)	1x	vypínač k pos.: 4	(myčka2)	1500 mm n.č.p.
5)	4x	ochranné pospojení	(2x prostor bílého nádobí) (2x prostor černého nádobí) (V případě nutnosti doplnit alespoň 1x ochranný vodič pro každou sestavu.)	
6)	1x	zásuvka (nová)	*0,8kW/230V (změkčovač k nové myčce)	500 mm n.č.p.
ČERNÉ NÁDOBÍ:				
7)	1x	vývod ze zdi délka kabelu 5 m	*kabel 18,7 kW/400V (myčka provozní) (nový přívod, kontrola možností, představit vypínač)	100 mm n.č.p.
7a)	1x	vypínač k pos.:6	(myčka provozní)	1500 mm n.č.p.
8)	1x	zásuvka	*0,8kW/230V (změkčovač)	500 mm n.č.p.
9)	1x	zásuvka (nová - místnost 079)	*hodnota zásuvek dle pův. v této místnosti	1200 mm n.č.p.
10)	1x	zásuvka (nová - místnost 079)	*hodnota zásuvek dle pův. v této místnosti	1200 mm n.č.p.

UPOZORNĚNÍ:
Ostatní místnosti gastroprovozu včetně jídelny nejsou tímto soupisem řešeny.

* elektrickou instalaci je nutno upravit dle platných českých norem a zákonů
* elektrickou instalaci proveďte v TN-S (TN-C-S) soustavě
* vývody ze zdi a z podlahy ochránit vždy ochrannou trubkou
* všechny obvody pro jednotlivé spotřebiče jistit samostatně, aby nemohlo dojít při poruše jednoho spotřebiče k výpadku ostatních spotřebičů
*v případě použití proudových chráničů je nutno každý obvod osadit samostatným chráničem z důvodu, aby při výpadku chrániče zůstaly ostatní obvody pod napětím a v provozu.
***pro zvýšení ochrany před nebezpečným dotykovým napětím na neživých částech připravit vývody pro napojení pospojení u všech pevně připojených spotřebičů a ostatního vybavení celé jídelny a přilehlých prostor dle ČSN 332000-4-41**

OSVĚTLENÍ :
V celém prostoru zázemí musí být řešeno osvětlení vyhovující platným bezpečnostním a hygienickým předpisům a normám.
Projekt a realizaci osvětlení musí řešit specializovaná firma.

REVIZE :
Při předání stavby k montáži musí být předložena revizní zpráva kompletního el. rozvodu celého prostoru včetně elektrického rozvaděče určeného pro gastronomický provoz.